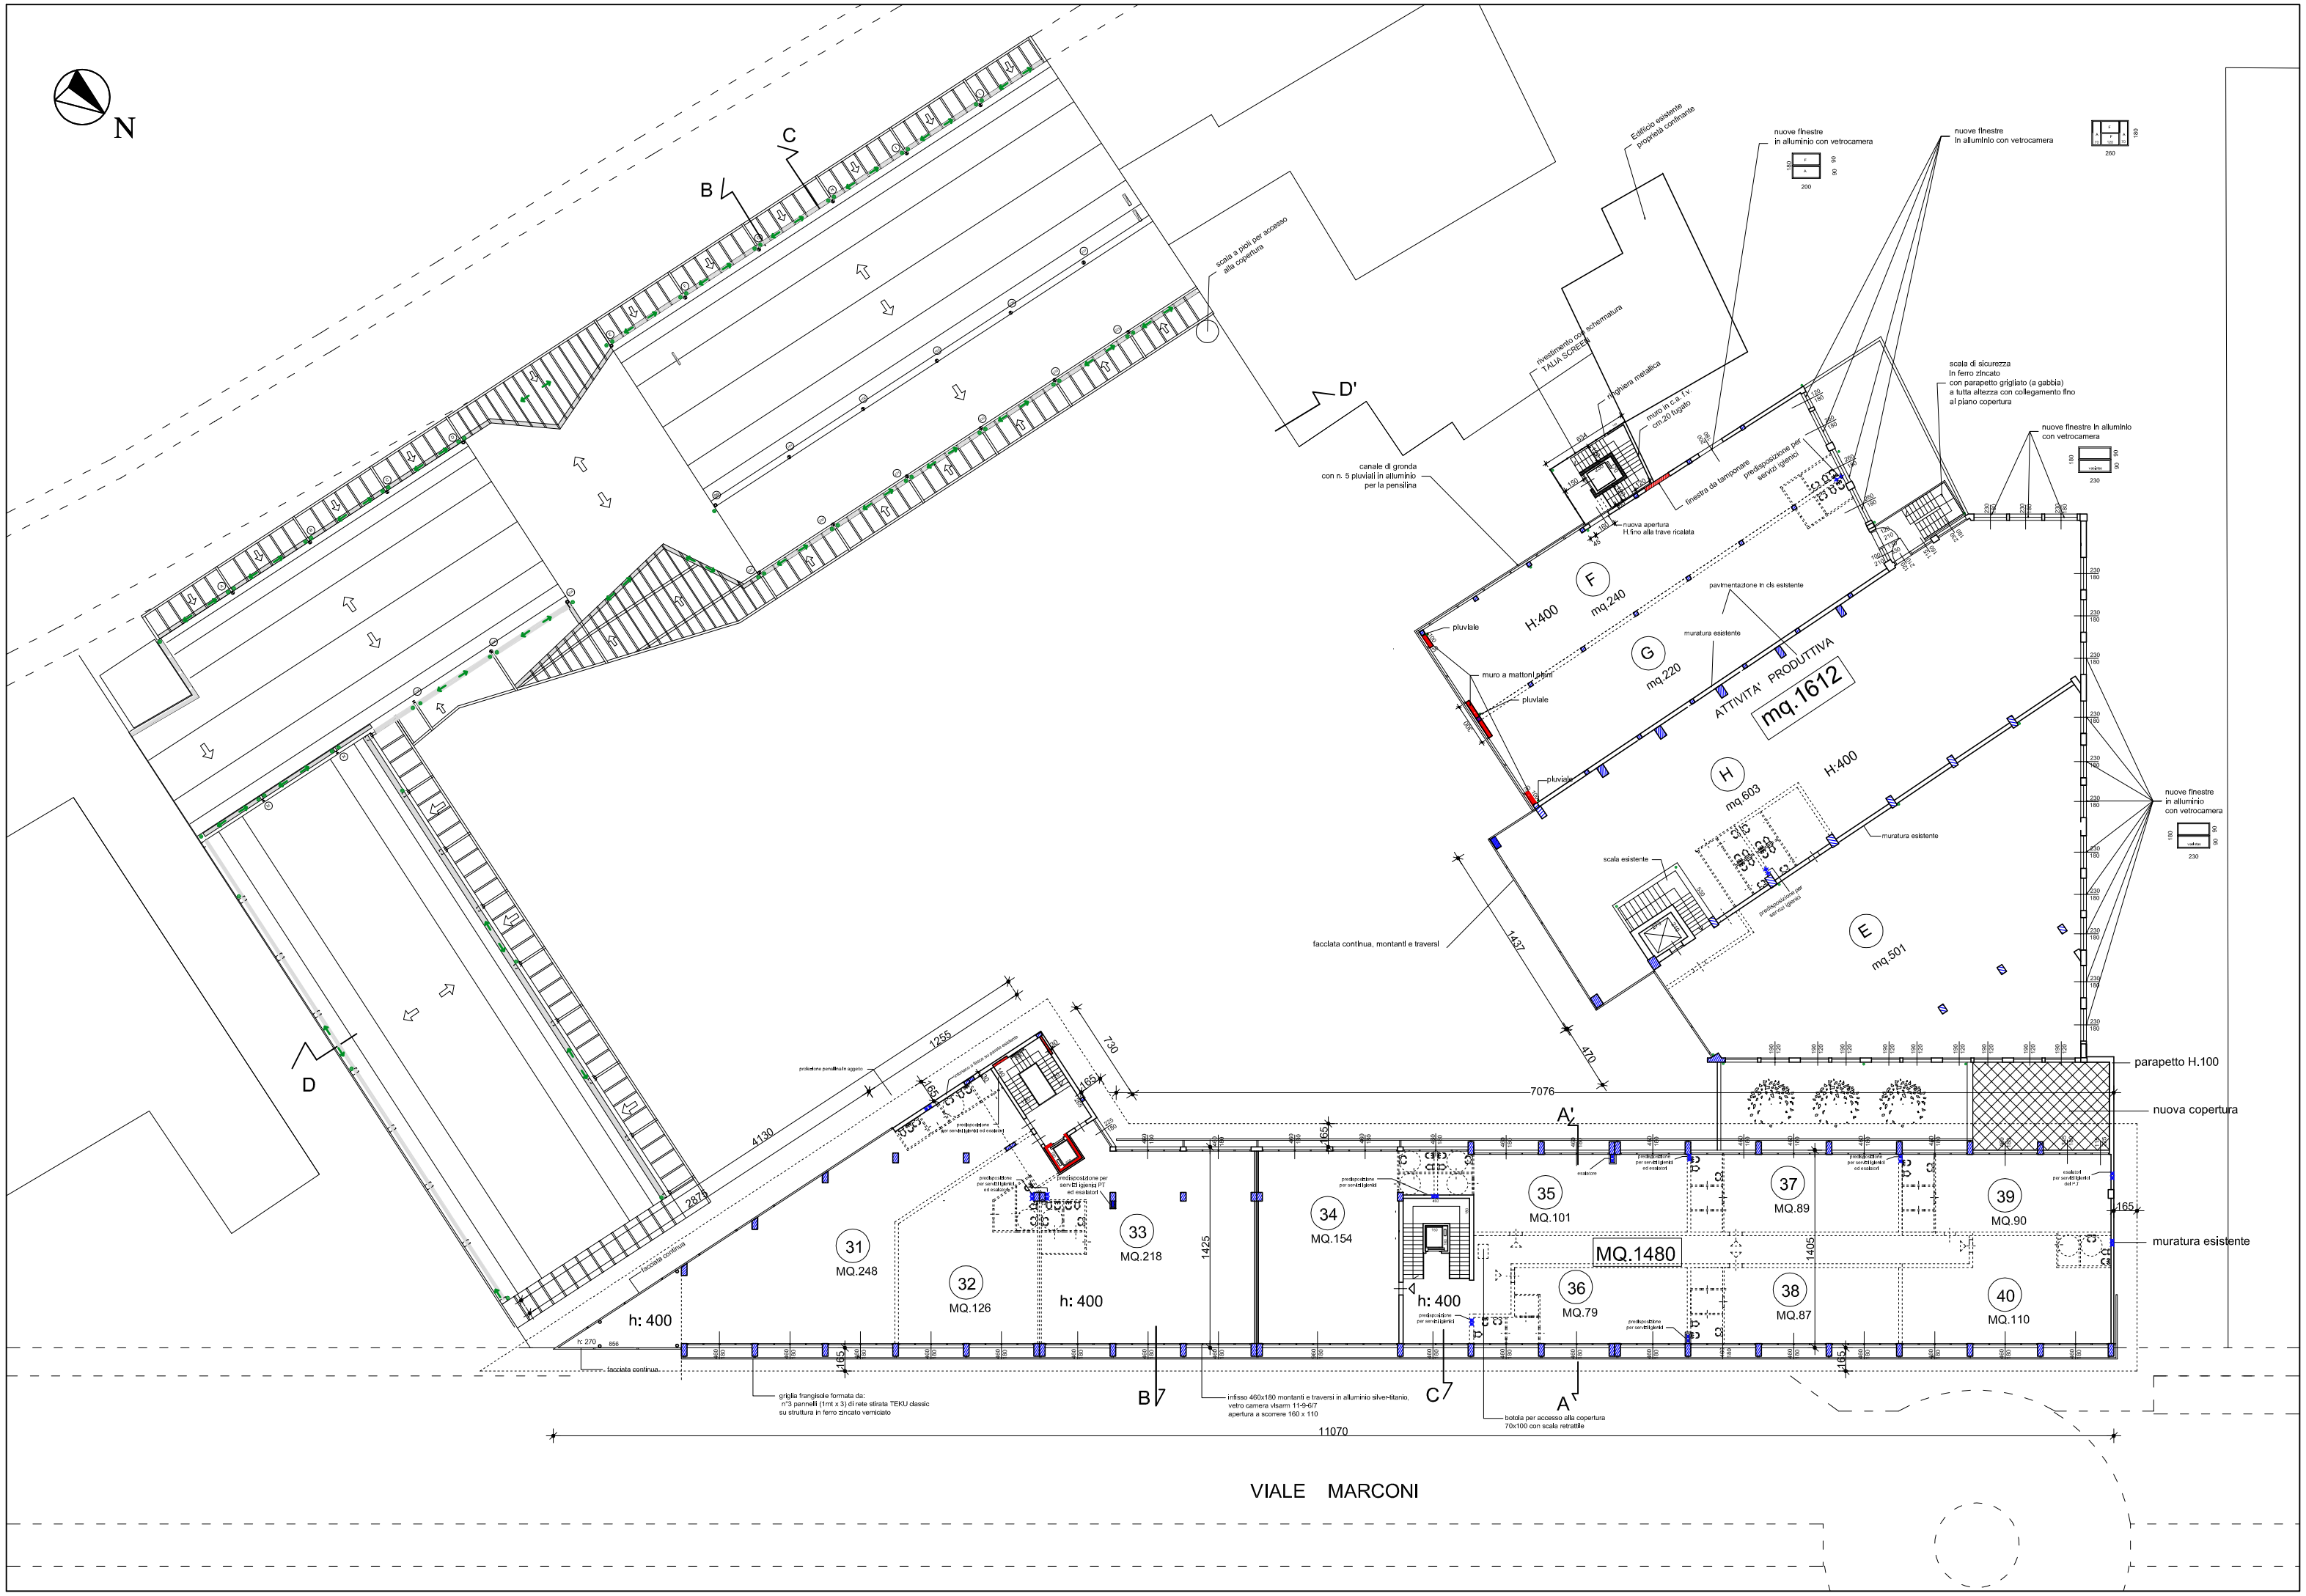
N
B
C
D
D'
A
A'
scala a pioli per accesso alla copertura
Edificio esistente proprietà confinante
nuove finestre in alluminio con vetrocamera
rivestimento con schermatura TALIA SCREEN
ringhiera metallica
muro in c.a. f.v. cm.20 fugato
finestra da tamponare
predisposizione per servizi igienici
nuova apertura H.fino alla trave ricalata
canale di gronda con n. 5 pluviali in alluminio per la pensilina
scala di sicurezza in ferro zincato con parapetto grigliato (a gabbia) a tutta altezza con collegamento fino al piano copertura
pavimentazione in cls esistente
muratura esistente
pluviale
muro a mattoni pieni
ATTIVITA' PRODUTTIVA
mq.1612
H:400
F
mq.240
G
mq.220
H
mq.603
E
mq.501
scala esistente
facciata continua, montanti e traversi
parapetto H.100
nuova copertura
muratura esistente
MQ.1480
31
MQ.248
32
MQ.126
33
MQ.218
34
MQ.154
35
MQ.101
36
MQ.79
37
MQ.89
38
MQ.87
39
MQ.90
40
MQ.110
h: 400
7076
11070
1255
730
4130
2875
1425
1405
165
facciata continua
grigliа frangisole formata da: n°3 pannelli (1mt x 3) di rete stirata TEKU classic su struttura in ferro zincato verniciato
infisso 460x180 montanti e traversi in alluminio silver-titanio, vetro camera visarm 11-9-6/7 apertura a scorrere 160 x 110
botola per accesso alla copertura 70x100 con scala retrattile
VIALE MARCONI